


設計概要			
敷地面積	2715.95 m ²	容積率	8.8%
延床面積	23917.42 m ²	建築面積	1195.87 m ²
構造	鉄骨鉄筋コンクリート造	階数	地上5階
用途	事務所	完成年月	2023年
所在地	東京都中央区	区画番号	1503-4-01
建築主	株式会社	設計者	株式会社
施工者	株式会社	監理者	株式会社

凡例	
○	50mm
△	100mm
□	200mm
◇	300mm
●	400mm
○	500mm
△	600mm
□	700mm
◇	800mm
●	900mm
○	1000mm
△	1100mm
□	1200mm
◇	1300mm
●	1400mm
○	1500mm



二階部分 (事務所)
(1階部分は地上1階部分)

変更後

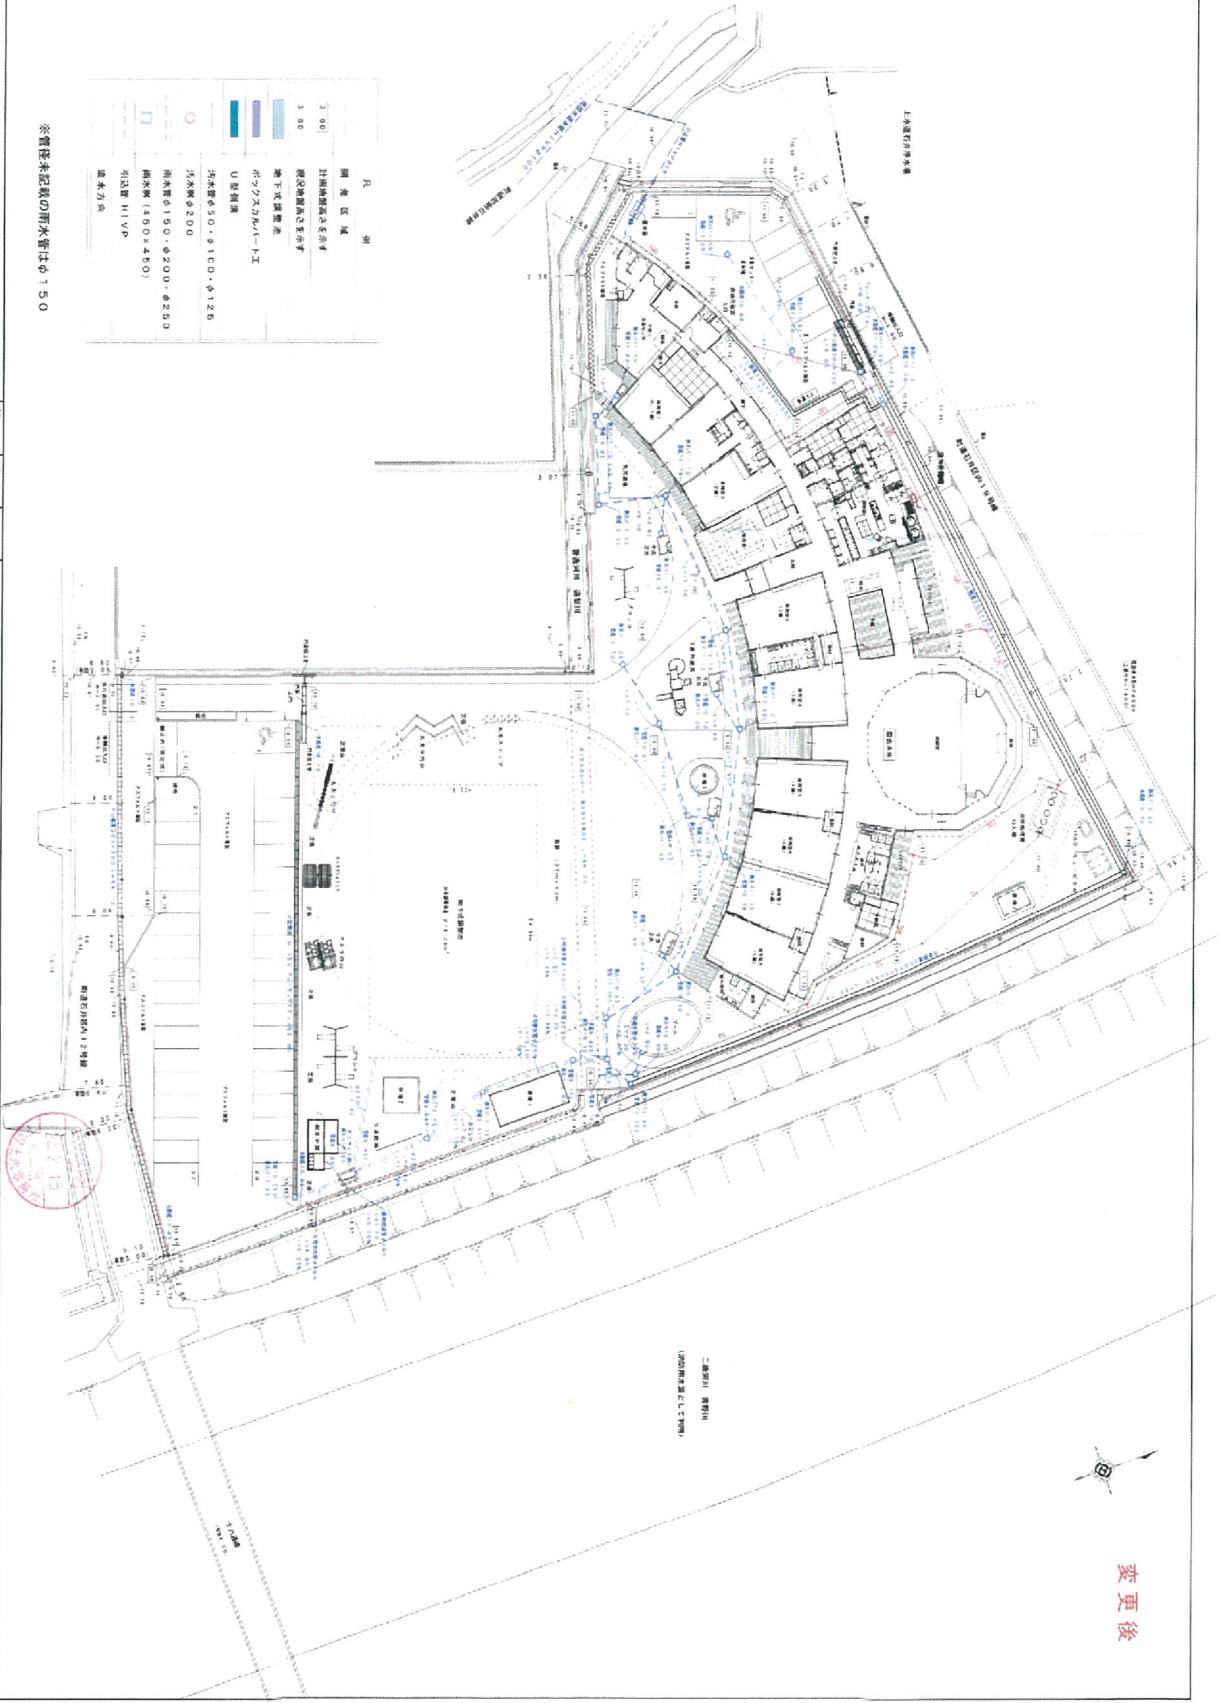

※管径未記載の雨水管はφ150

凡 例	
3 00	開発区域
3 00	計画道路幅員表示
3 00	現況道路幅員表示
3 00	地下式埋置管
3 00	ホック式埋置管
3 00	U型溝渠
3 00	外水溝φ300・8100・φ125
3 00	外水溝φ200
3 00	雨水管φ150・φ200・φ250
3 00	雨水管(500×450)
3 00	引込管 H1/V1P
3 00	遊水方向

図面作成者	高橋茂弥建築設計事務所 〒100-0001 東京都千代田区千代田1-10-10 高橋茂弥	4010	4020	211	工事名	計画名	縮尺	図面NO.
		010			平成23年度 南伊豆庁定こども園建設工事	給排水施設計画平面図	1:350	8