


平面図

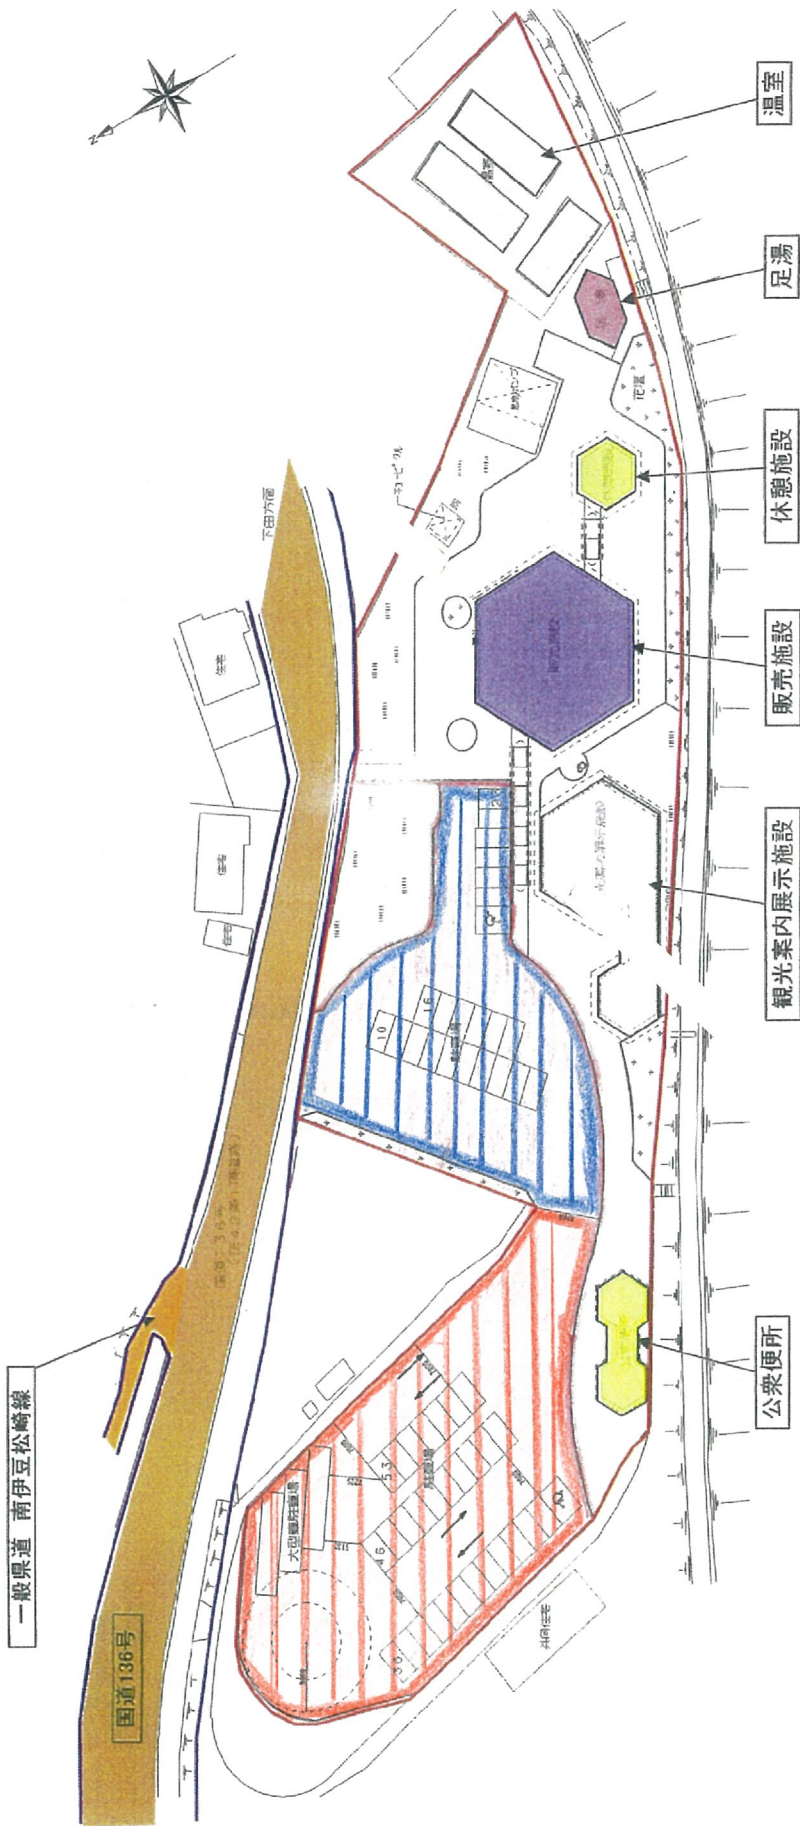

凡 例	
	道の駅区域
	道路区域